


# システムラックの耐震工法

## I. 設置場所がOAフロア（フリーアクセスフロア）の場合

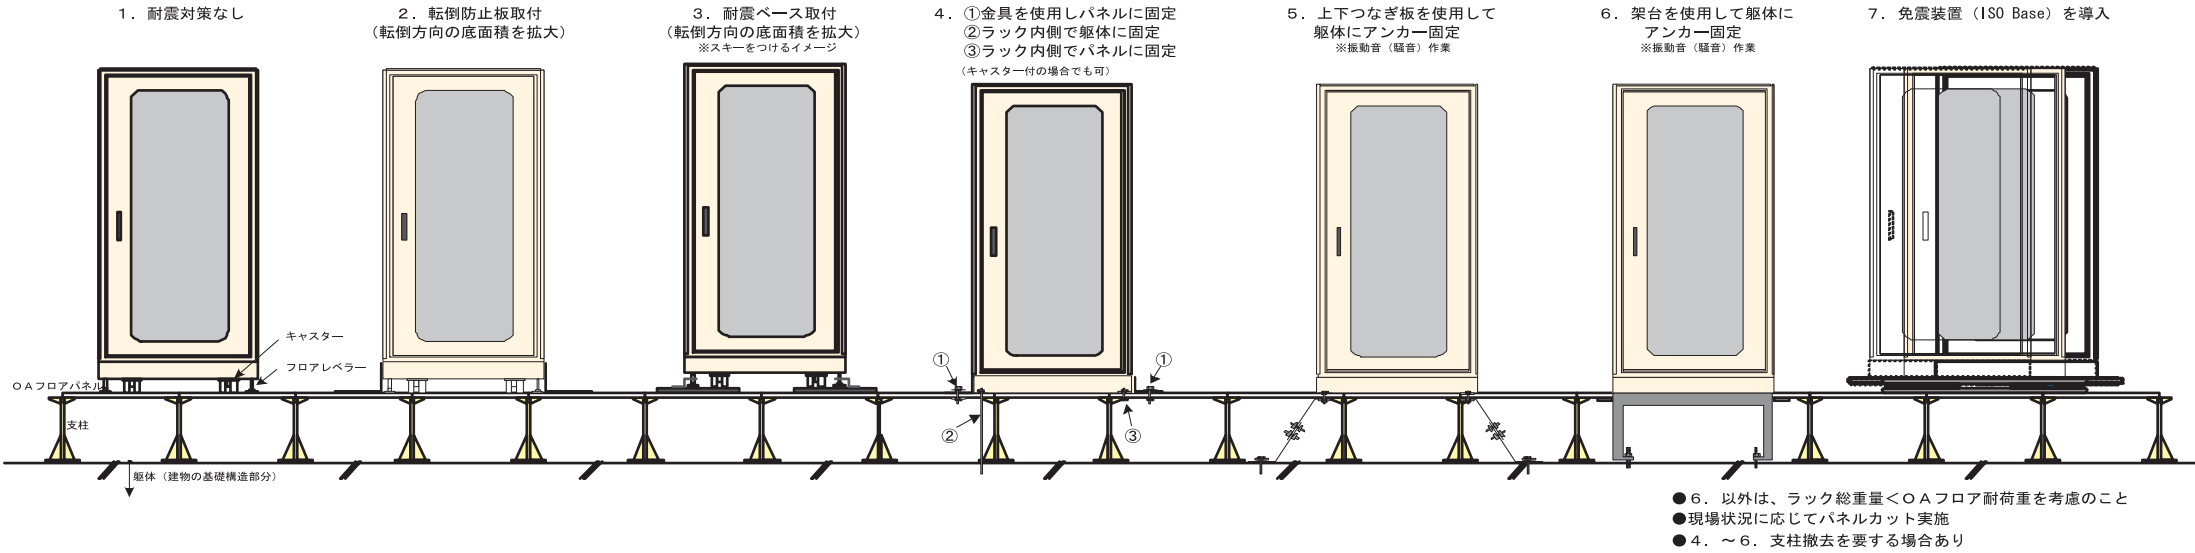

## II. 設置場所がOAフロアでない場合

